





CONSTRUCTION D'UN IMMEUBLE DE LOGEMENTS

LES BOREADES

Rue du commandant Rolland 21 Boulevard de Tunis 13008 Marseille

CARTA ASSOCIES
20, rue Saint-Jacques
13006 Marseille
PAYSAGISTE Tél : 04.96.10.29.00

Stoa
7 rue d'Italie
13006 MARSEILLE
04.91.33.16.71
BUREAU D'ETUDES STRUCTURES

SECMO
22 Avenue André Roussin
13016 MARSEILLE
BUREAU D'ETUDES THERMIQUES

GROUPE GARCIA INGENIERIE
Bat. B 164 Chemin Saint-Jean du Désert
13005 MARSEILLE

BUREAU D'ETUDES VRD

WRD 2 Av. Elsa Triolet 13008 MARSEILLE

MODIFICATIONS

INDICE DATE NATURE

03 SEPTEMBRE 2018

ANNEXE 3 PLAN DU SOUS SOL 2

PC PC 1/200

PHASE


EMETTEUR PHASE TYPE LOCALISATION / IDENTIFICATION LOT INDICE NUMERO DE PLAN

CES DOCUMENTS SONT DONNES A TITRE INDICATIF ET NE DEVRONT SERVIR QUE L'ACTE ADMINISTRATIF DE PERMIS DE CONSTRUIRE.

Yu pour être annexé à l'arrêté municipal





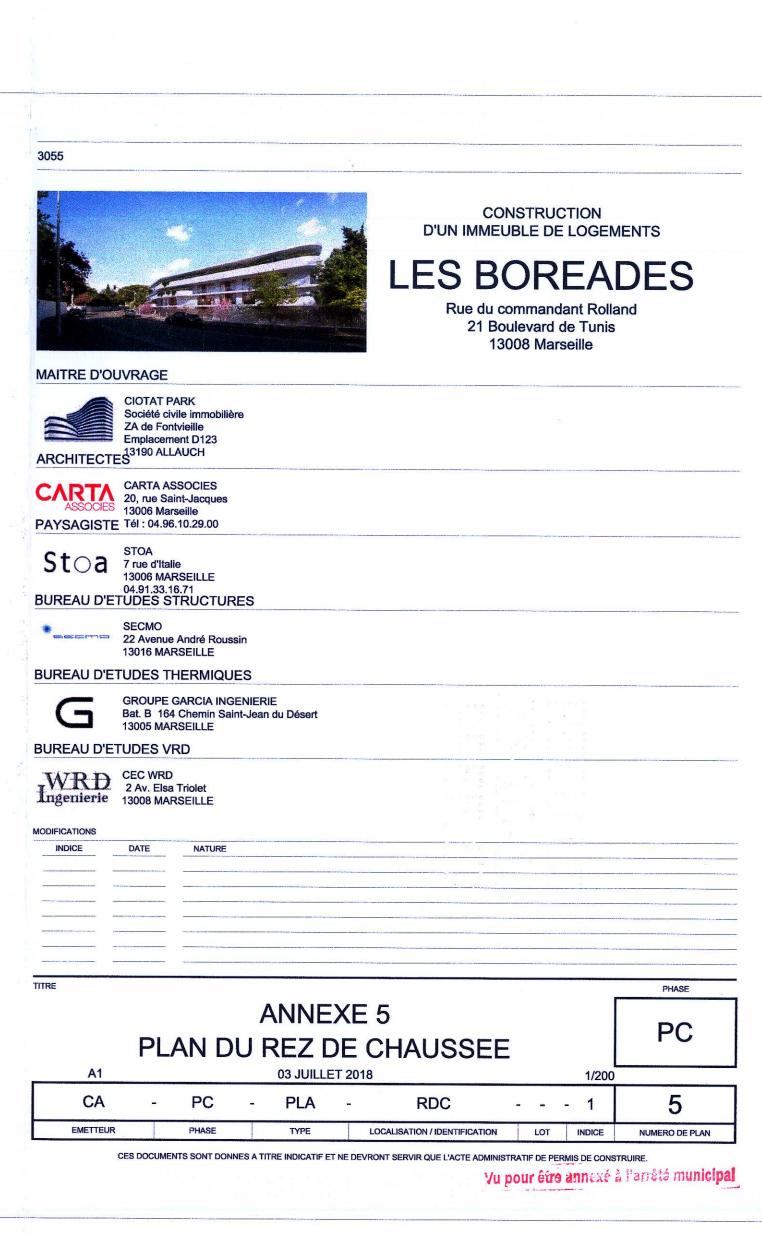


0 0 0 0


3055				mulas param		Litter of the Little of the Li		3.000 miles
AITRE D'OUVRAGE			L	CONSTRUCTION D'UN IMMEUBLE DE LOGEMENTS LES BOREADES Rue du commandant Rolland 21 Boulevard de Tunis 13008 Marseille				
	CIOTAT PARK Société civile imme ZA de Fontvieille Emplacement D12 13190 ALLAUCH							
CARTA ASSOCIES	CARTA ASSOCIE 20, rue Saint-Jacq 13006 Marseille Tél : 04.96.10.29.0	ues						
Stoa	STOA 7 rue d'Italie 13006 MARSEILLE 04.91.33.16.71 TUDES STRUC							
and the transfer trans	SECMO 22 Avenue André I 13016 MARSEILLE				er pener			
GUREAU D'E	GROUPE GARCIA Bat. B 164 Chemi 13005 MARSEILLE	INGENIE		-				
BUREAU D'E								
WRD Ingenierie	CEC WRD 2 Av. Elsa Triolet 13008 MARSEILLE	Ē			economic de la companya de la compan			
ODIFICATIONS	DATE NAT	JRE						2200-00-00-00-0
	Washington and the same of the							
								atra to contract the second
		tustili. Ili						
ITRE			ANNE	YES			Г	PHASE
			LAN [OU R+	1			PC
A1			03 JUILL	ET 2018			1/200	_
CA	- PC	-	PLA	₩.	N1		- 1	6



3055						
				D'UN IMMEU	NSTRUCTION JBLE DE LOGEME OREAL ommandant Rollar ulevard de Tunis 008 Marseille	DES
ARCHITECTE	CIOTAT PARK Société civile immobiliè ZA de Fontvieille Emplacement D123 13190 ALLAUCH	re				
CARTA ASSOCIES	CARTA ASSOCIES 20, rue Saint-Jacques 13006 Marseille Tél: 04.96.10.29.00					
Stoa	STOA 7 rue d'Italie 13006 MARSEILLE 04.91.33.16.71 FUDES STRUCTUR	DEQ.				
* * * * * * * * * * * * * * * * * * *	SECMO 22 Avenue André Rous 13016 MARSEILLE				***	
BUREAU D'E	GROUPE GARCIA ING Bat. B 164 Chemin Sai	ENIERIE			100 C 100 C	
BUREAU D'E	13005 MARSEILLE TUDES VRD					
WRD Ingenierie	CEC WRD 2 Av. Elsa Triolet 13008 MARSEILLE					
MODIFICATIONS	DATE NATURE					
TITRE						PHASE
		PLAN [EXE 7 DU R+2			PC
A1		03 JUILI	LET 2018		1/200	


CES DOCUMENTS SONT DONNES A TITRE INDICATIF ET NE DEVRONT SERVIR QUE L'ACTE ADMINISTRATIF DE HERMES DE CONSTRUÍRE L'ALL'ÉTÉ MUNICIPAL

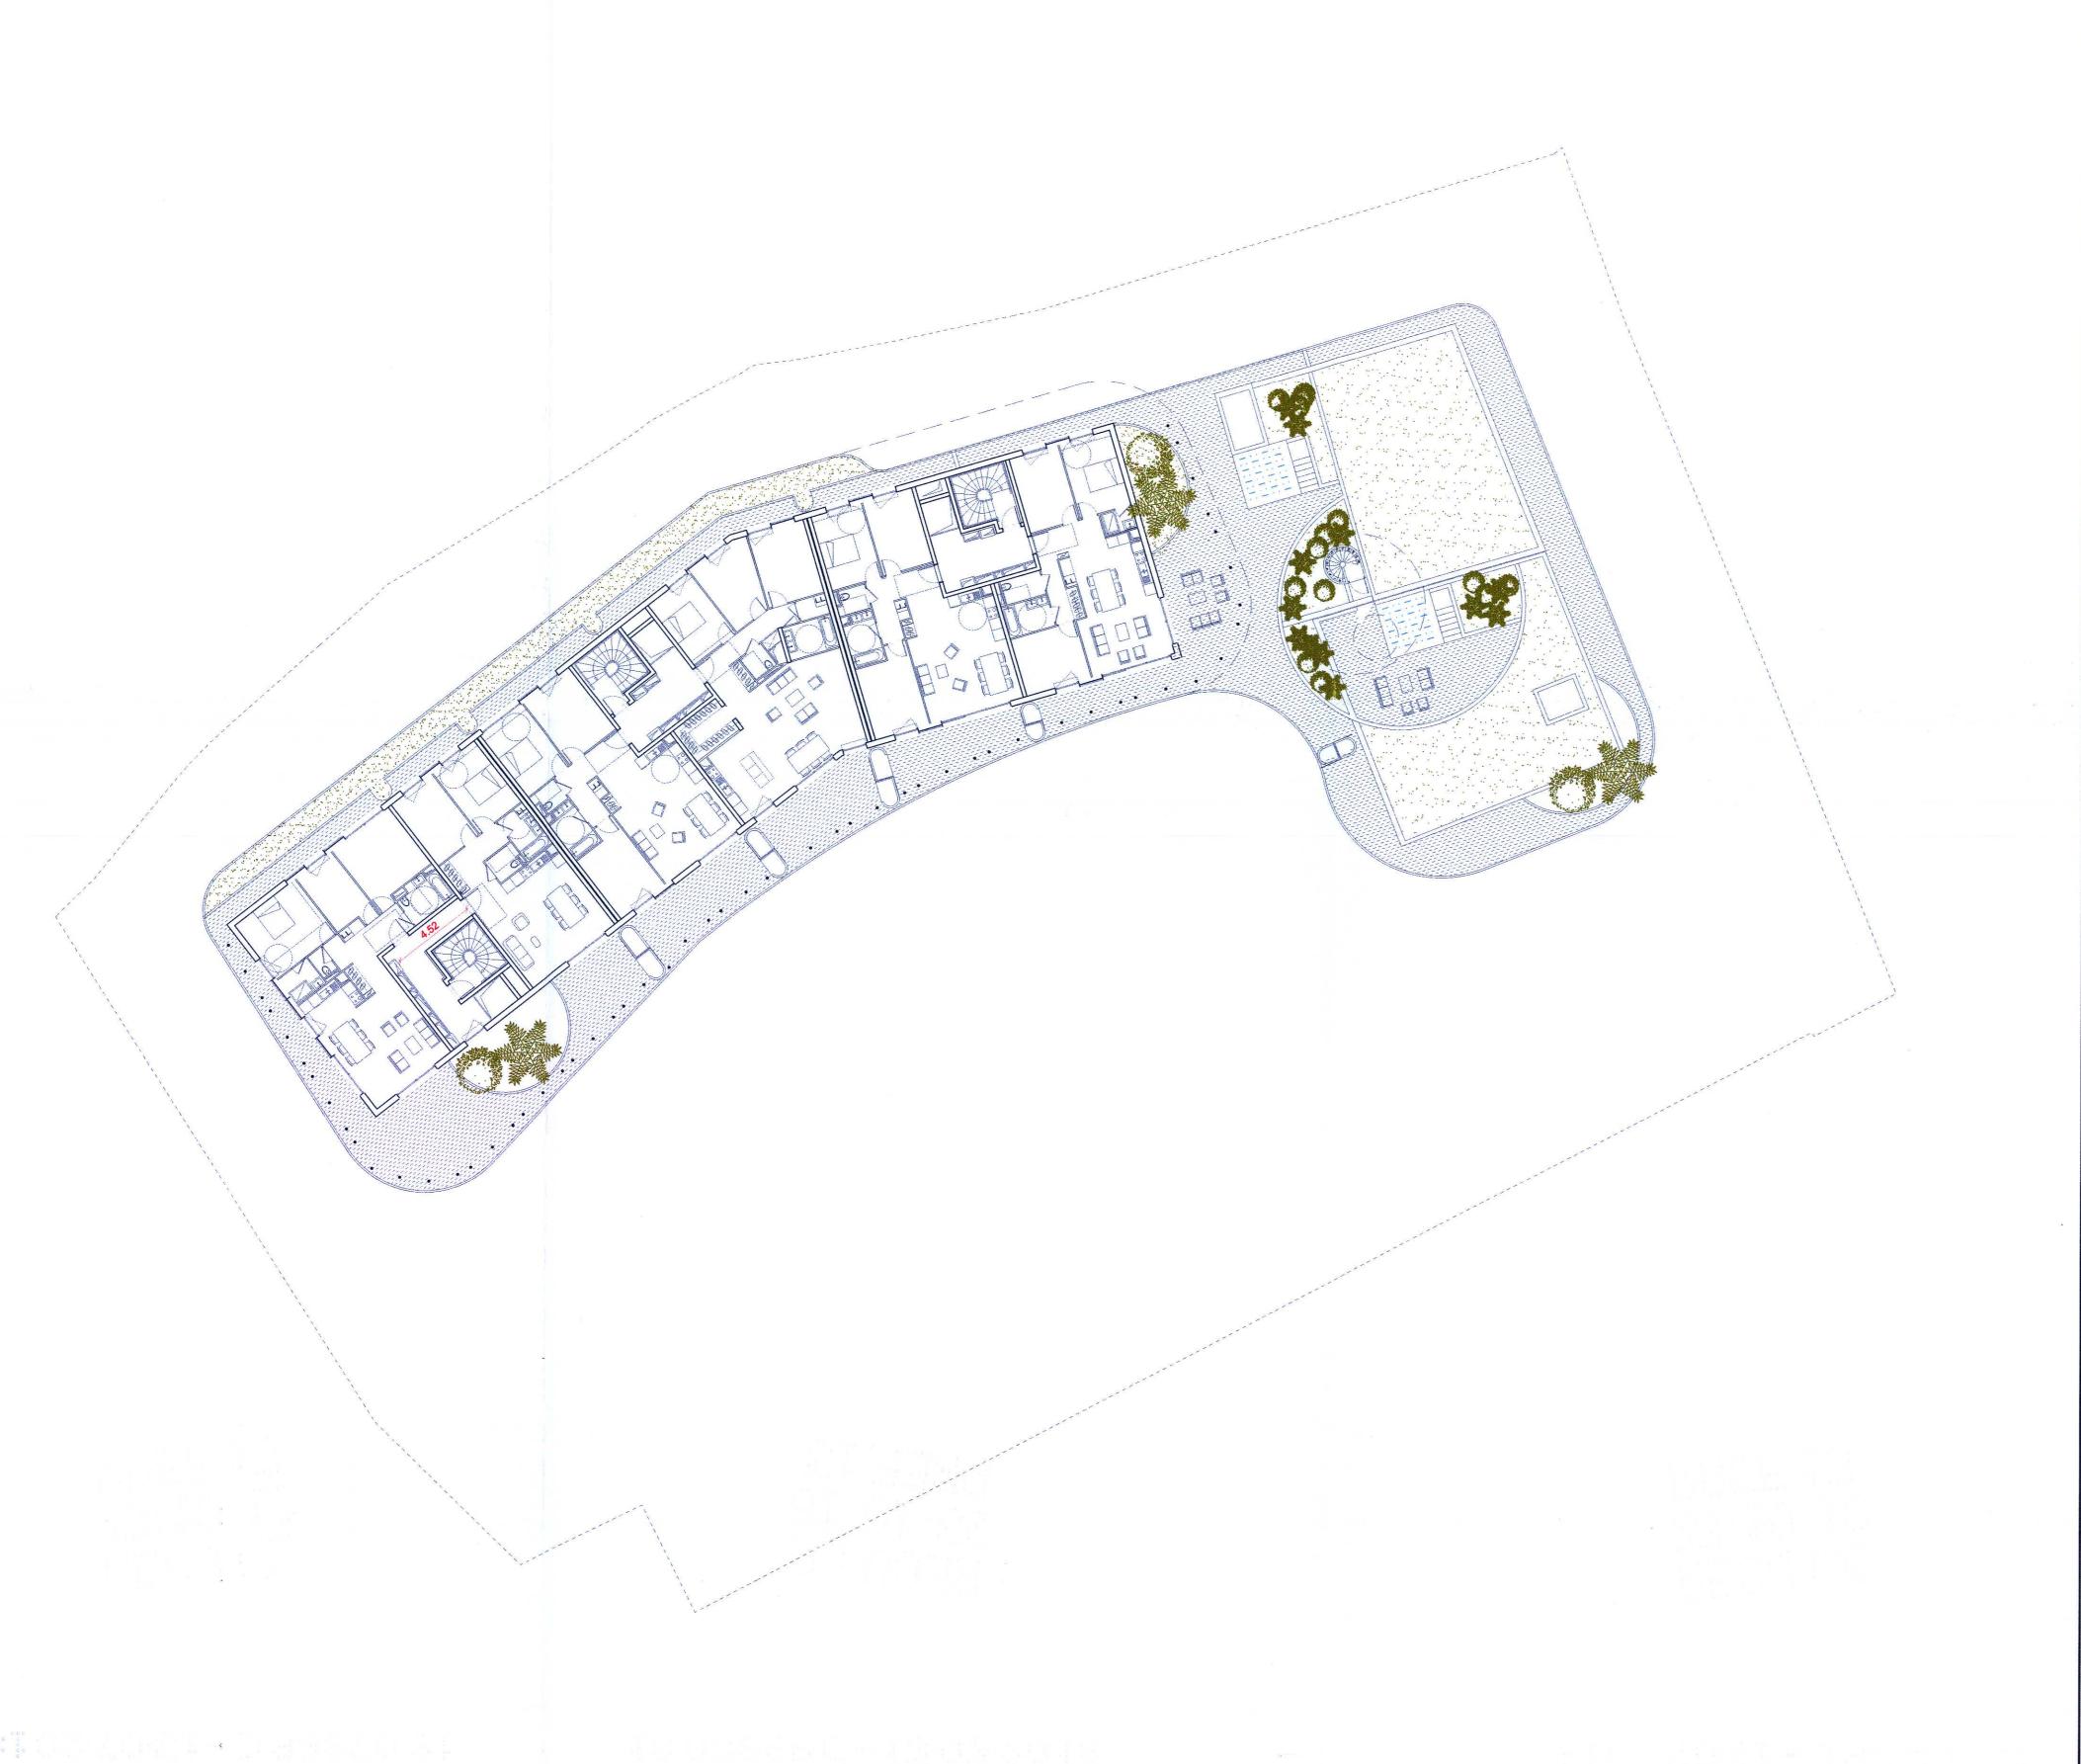


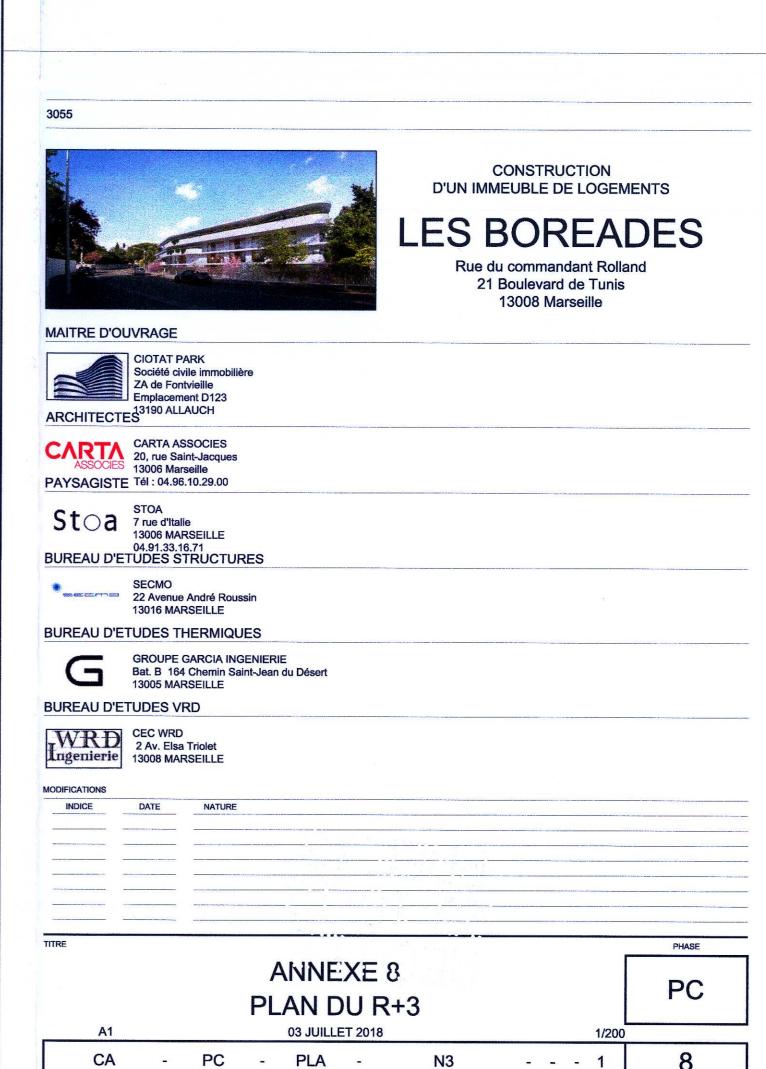


EMETTEUR PHASE TYPE LOCALISATION / IDENTIFICATION LOT INDICE NUMERO DE PLAN

CES DOCUMENTS SONT DONNES A TITRE INDICATIF ET NE DEVRONT SERVIR QUE L'ACTE ADMINISTRATIE DE PERMIS DE CONSTRUIRE : l'arrêté municipal

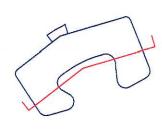


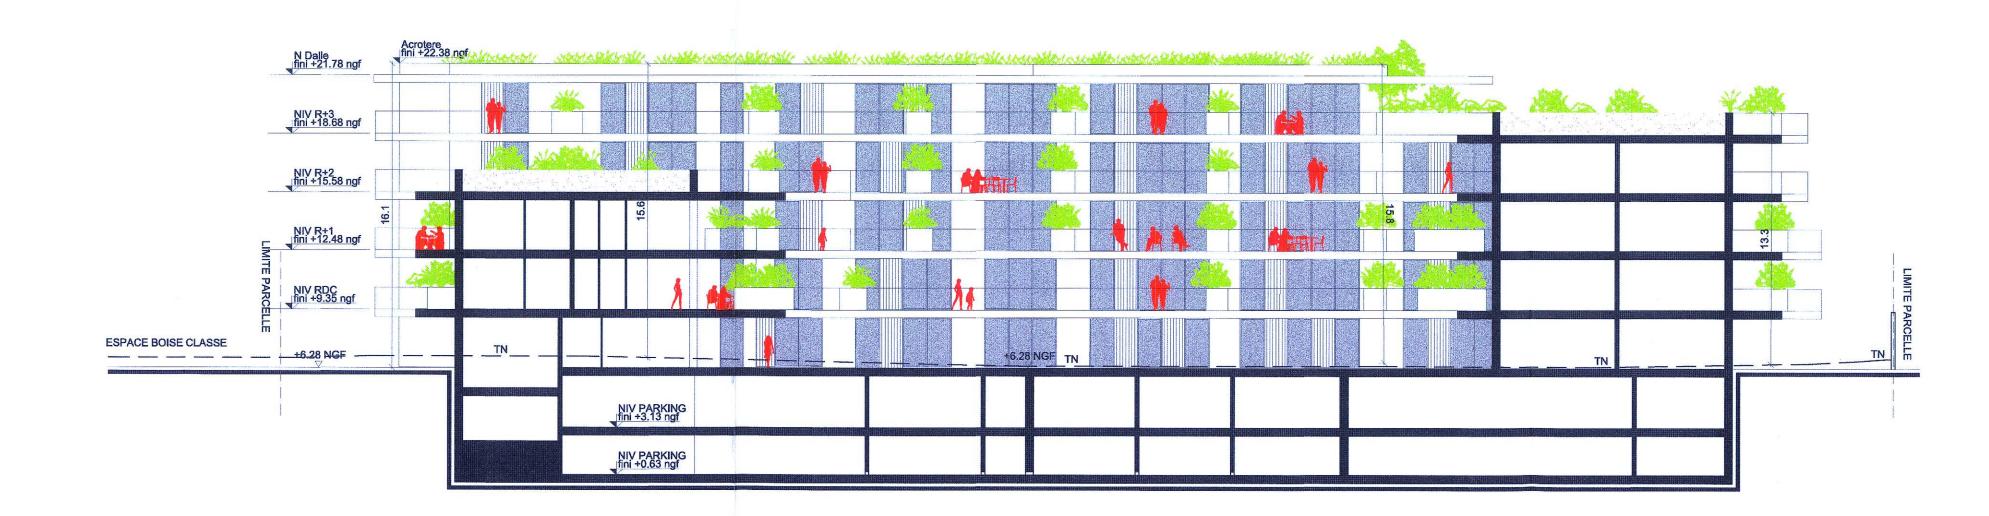

COUPE LONGITUDINALE

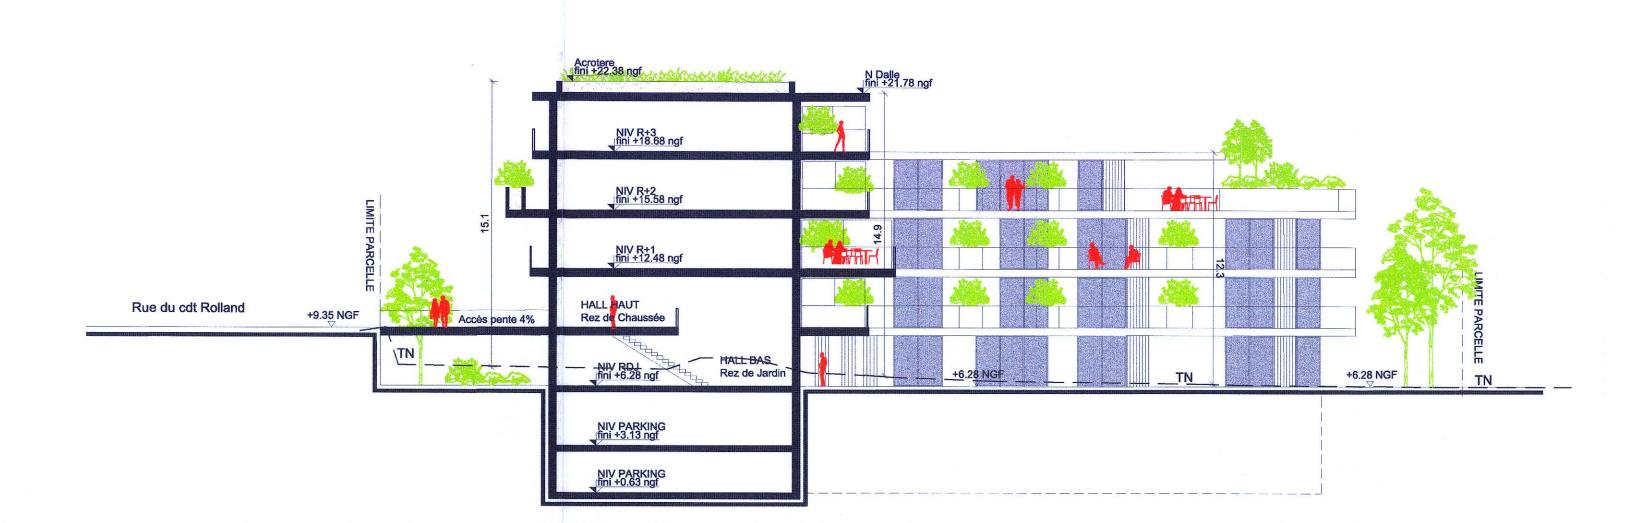

COUPÉ TRANSVERSALE

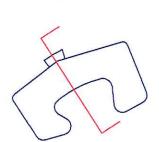

055	· · · · · · · · · · · · · · · · · · ·			(in the second		
				LES Rue	CONSTRUCTION IMEUBLE DE LOGE BOREA du commandant Ro	DES
AITRE D'OU	JVRAGE				13008 Marseille	
RCHITECTE	CIOTAT PA Société civ ZA de Font	ile immobilièn tvieille ent D123	е			
ASSOCIES PAYSAGISTE	CARTA AS 20, rue Sai 13006 Mars Tél : 04.96	nt-Jacques seille				
Stoa	STOA 7 rue d'Itali 13006 MAF	RSEILLE				
UREAU D'E	04.91.33.10 TUDES S	TRUCTUR	ES			
PERSONAL PROPERTY AND ADDRESS OF THE PERSONAL PROPERTY ADDRESS OF THE PERSONAL PROPE	13016 MAF					
GUREAU D'E	GROUPE (GARCIA INGE Chemin Sain				
UREAU D'E	TUDES VI	RD				,
WRD Ingenierie	CEC WRD 2 Av. Elsa 13008 MAF					
ODIFICATIONS					CONTRACTOR OF THE CONTRACTOR O	
INDICE	DATE	NATURE				
				-	-	
		- 00000				
				**************************************	1	
TRE			A B I B I F T Z Z			PHASE
		COL	ANNEX! JPES GEN	6 606 6060		PC
A1			26 JUIN 201	0	1/20	00

Vu pour être annexé à l'arrêté municipal