


- Légende**
- arbre de haute tige existant
 - arbuste existant
 - espaces verts
 - espaces verts pleine terre
 - terrasses
 - circulation / stationnement
 - emprise au sol construction

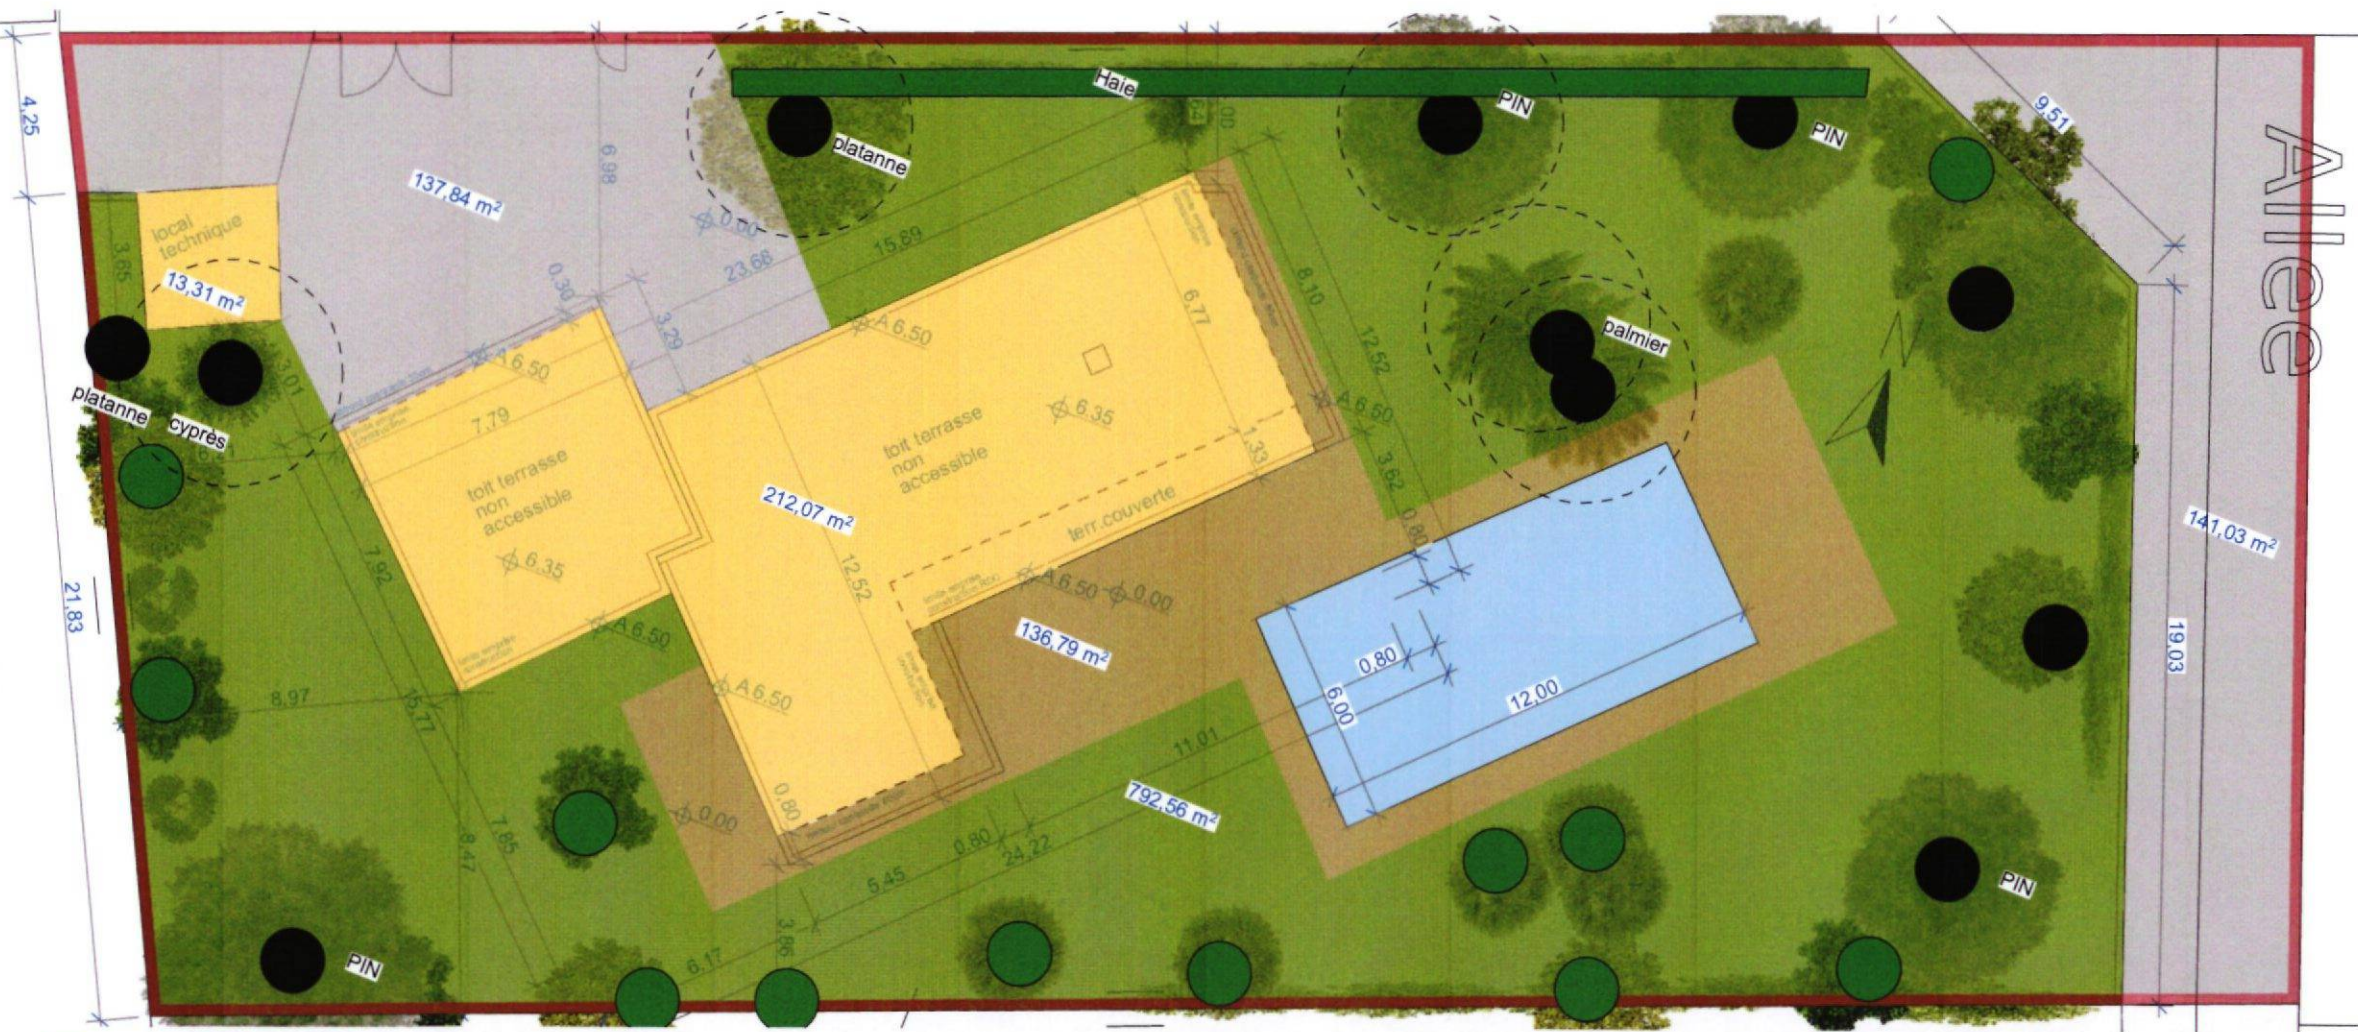

1
2
Document pouvant être modifié pour des raisons administratives ou techniques. Les surfaces et cotations sont données à titre indicatif

	29/12/2021	Form.
	plan d'emprises	
	Restructuration et extension de Villa 189 Rue du Commandant Rolland 13008 Marseille	
		Ech. 1:200

PERMIS DE CONSTRUIRE

	29/12/2021	Form.
	PERMIS DE CONSTRUIRE	A3
	Restructuration et extension de Villa 189 Rue du Commandant Rolland 13008 Marseille	Ech.