


172

Rue


189 41.56

171

Alice

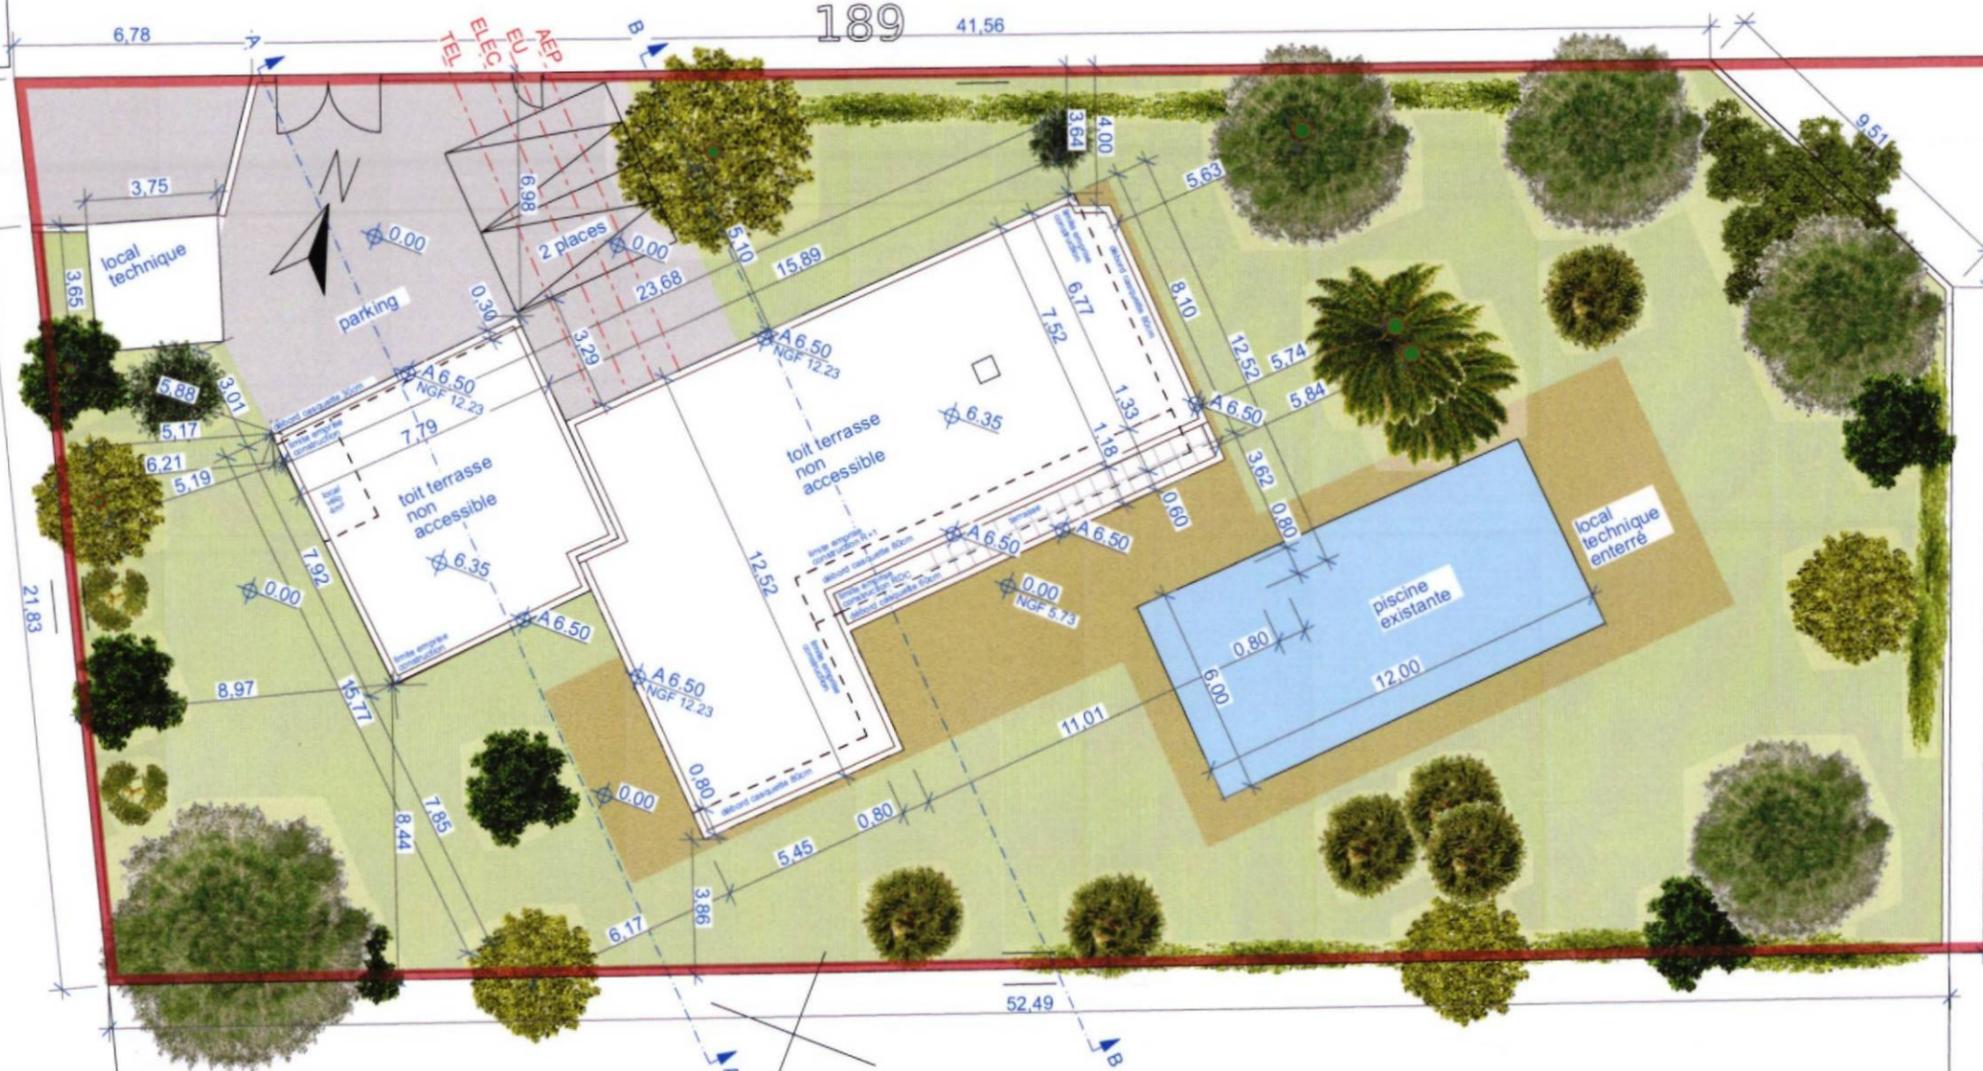

RUE C... 10033033

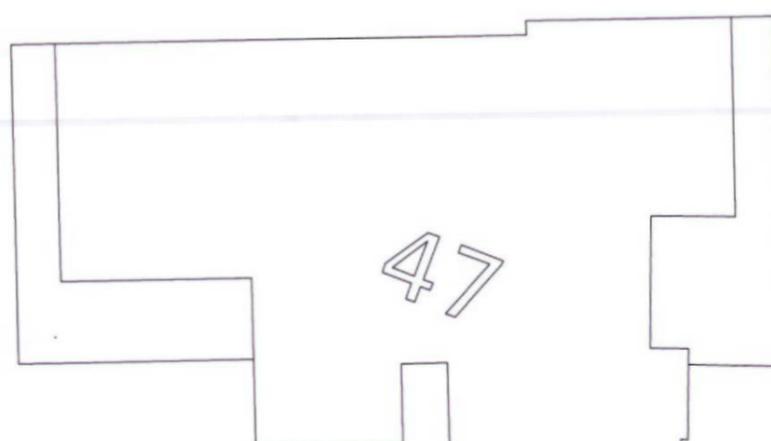

Document pouvant être modifié pour des raisons administratives ou techniques. Les surfaces et cotations sont données à titre indicatif



Plan de masse projet

Restructuration et extension de Villa  
189 Rue du Commandant Rolland  
13008 Marseille

04/02/2022 Form.

A3

Ech.  
1:200