

6,78

41,56

TEL
ELEC
EU
AEP



A

B

local technique

parking


2 places

toit terrasse non accessible

toit terrasse non accessible

piscine existante

21,83

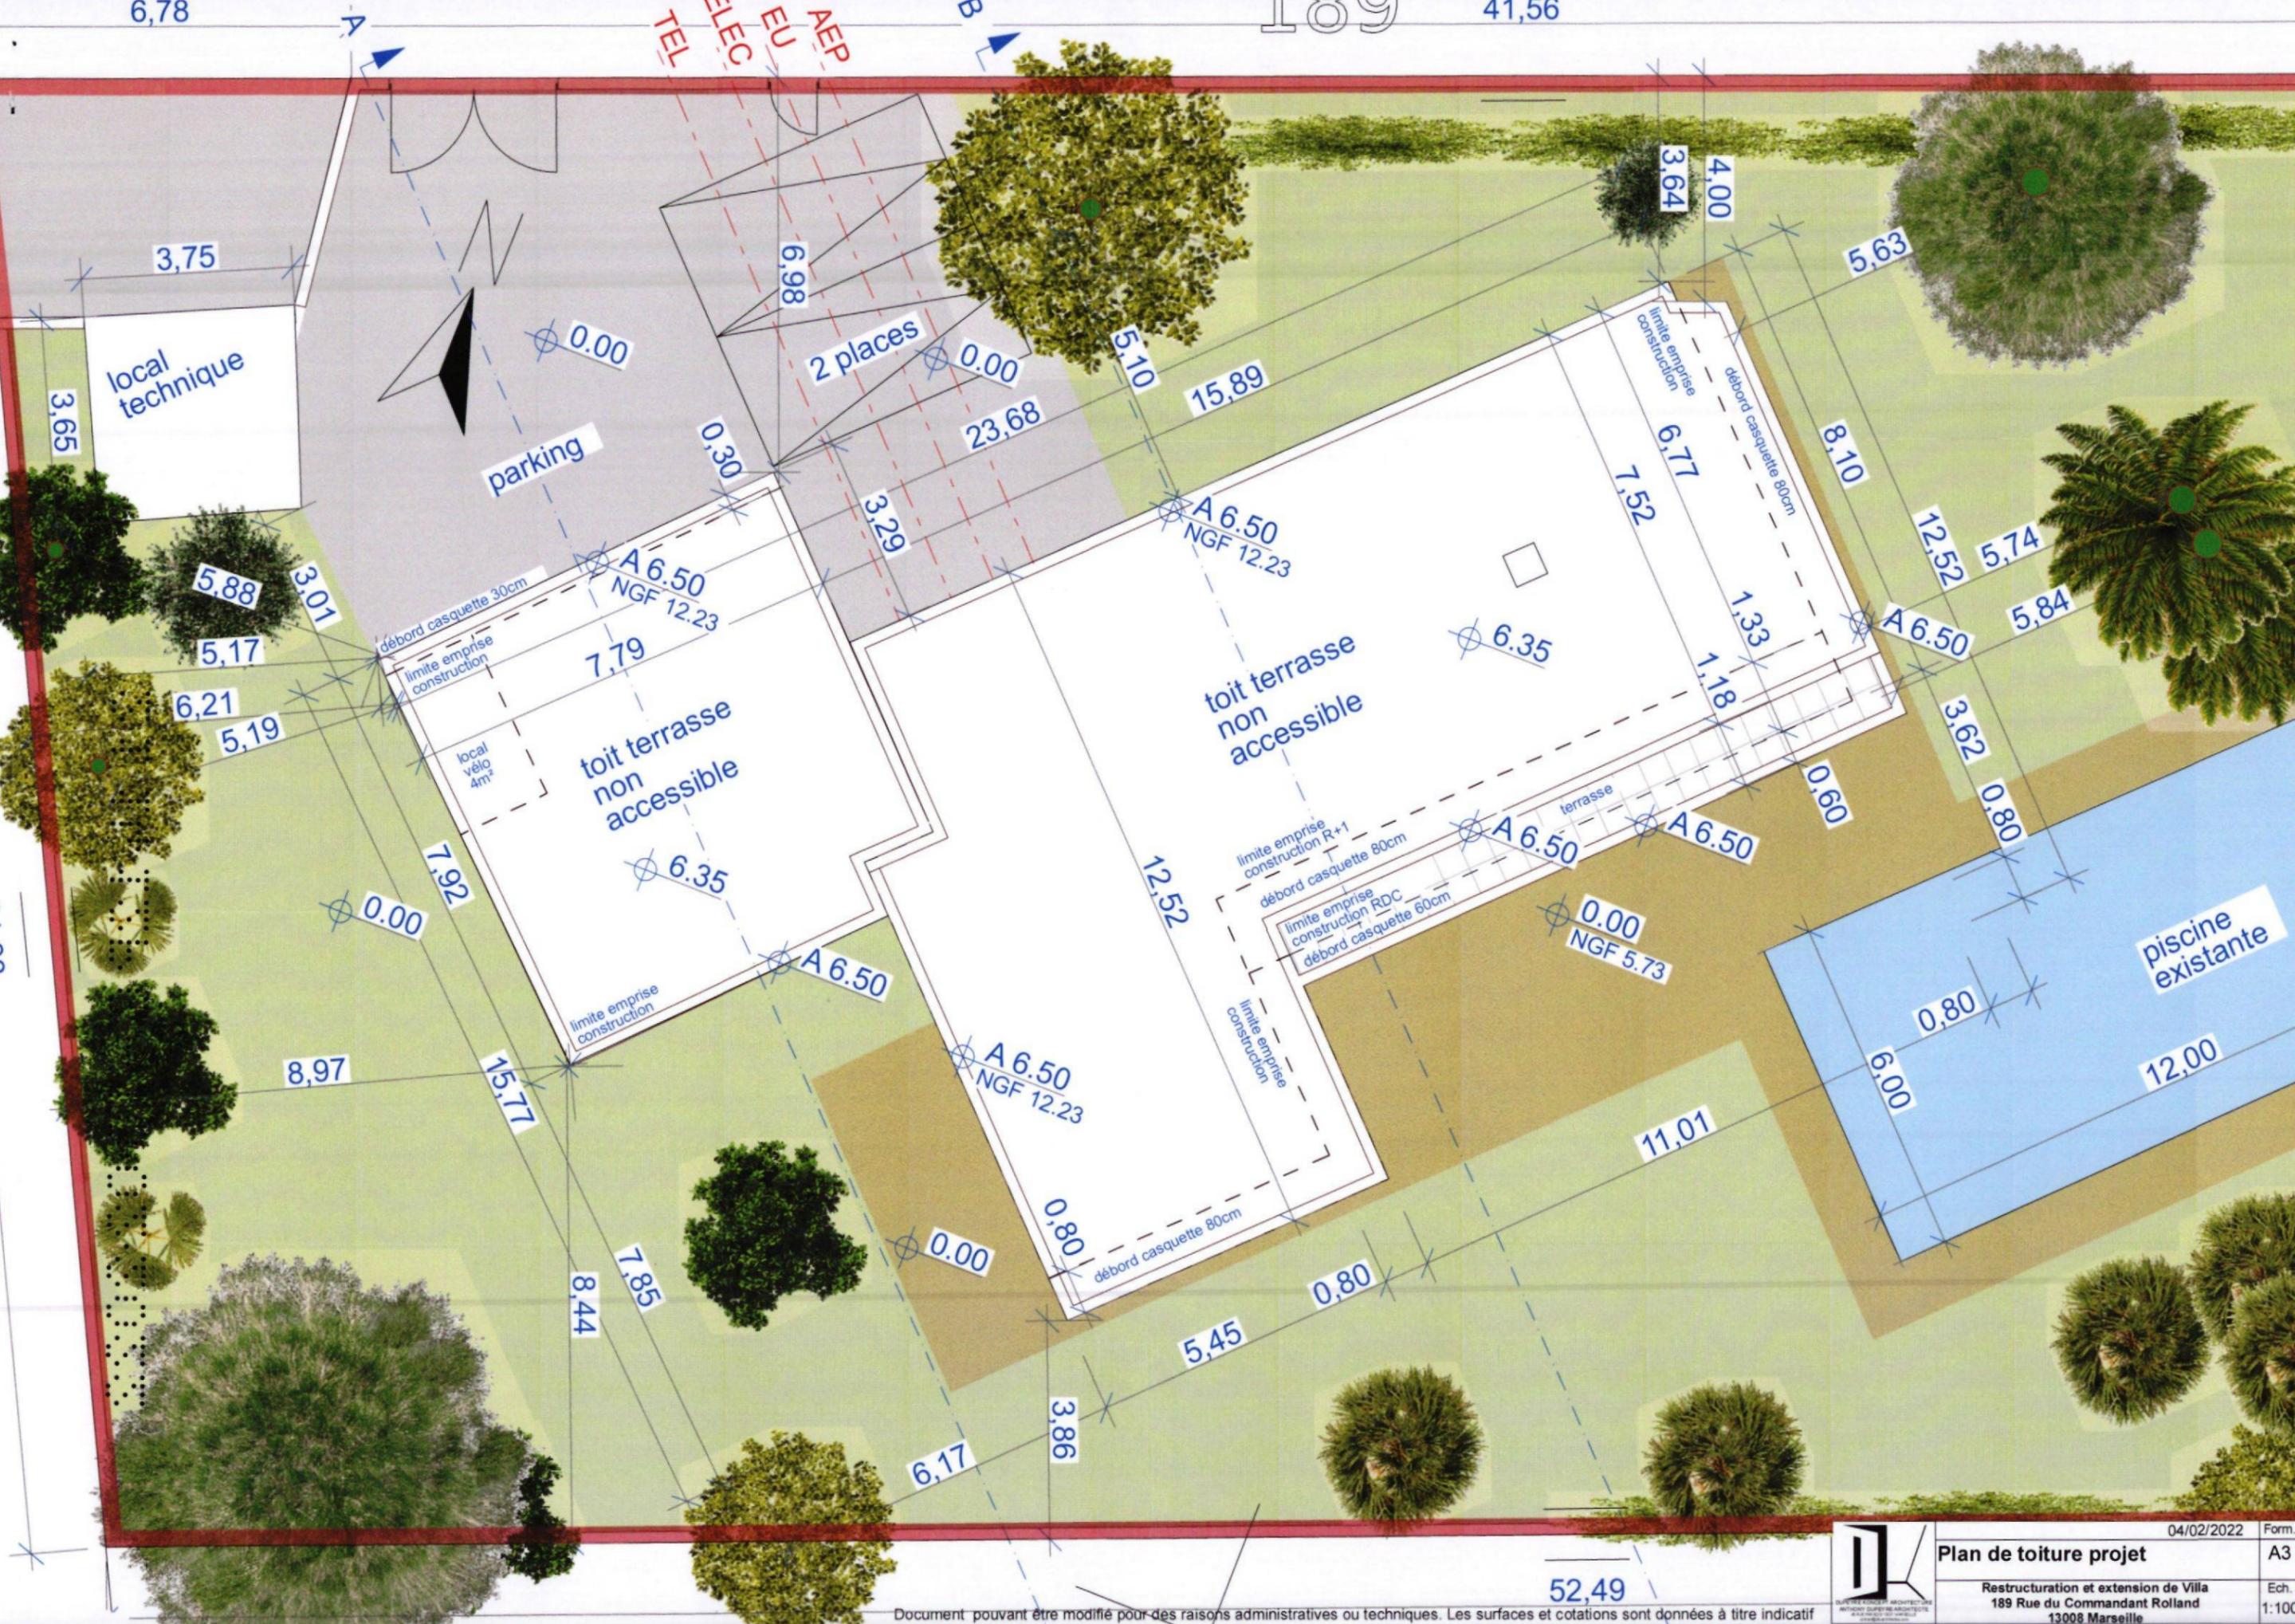

3,75

3,65

5,88

5,17

6,21

5,19

8,97

15,77

7,85

8,44

0.00

A 6.50
NGF 12.23

7,79

0.00

A 6.50
NGF 12.23

0.00

0.80

6,17

6,98

0.30

3,29

6,35

A 6.50
NGF 12.23

0.80

0.00

3,86

5,45

5,10

23,68

A 6.50
NGF 12.23

12,52

0.00

0.80

5,45

3,86

6,17

3,64

4,00

6,77

7,52

6,35

A 6.50

A 6.50

0.00
NGF 5.73

11,01

5,63

8,10

12,52

5,74

A 6.50

3,62

0,80

6,00

12,00

52,49

Document pouvant être modifié pour des raisons administratives ou techniques. Les surfaces et cotations sont données à titre indicatif



04/02/2022	Form.
Plan de toiture projet	A3
Restructuration et extension de Villa 189 Rue du Commandant Rolland 13008 Marseille	Ech. 1:100