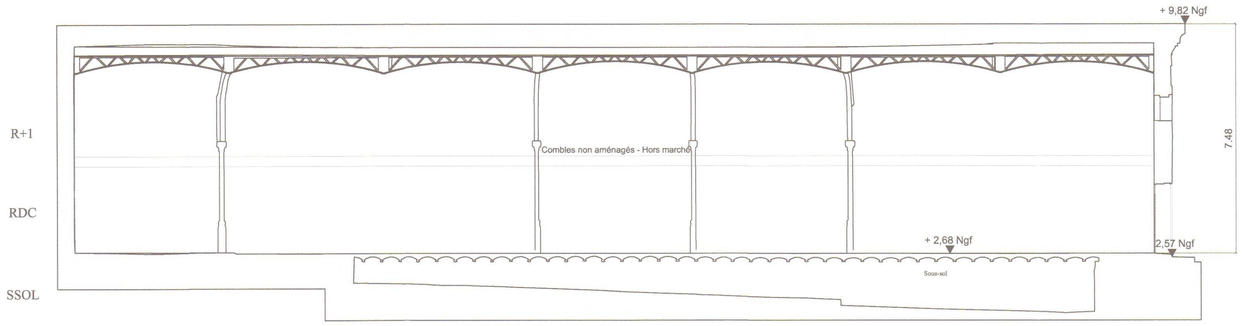

Echelle : 1/100

0m 1m 5m

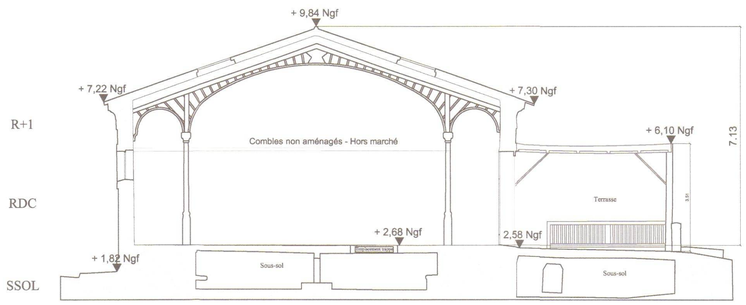

Echelle : 1/100

0m 1m 5m

Stade Nautique du Roucas Blanc - Site Nord

2 Promenade Georges Pompidou

MAITRE D'OUVRAGE

MAIRIE DE MARSEILLE
Délégation Générale Architecture et Valorisation des Equipements
Direction des Etudes et Grands Projets de Construction
Ilot Allar, 9 rue Paul Brutus
13233 Marseille

GROUPEMENT

MANDATAIRE

TRAVAUX DU MIDI
111 Avenue de la Jarre
13008 Marseille
Tél : 04 91 76 76 89
nicolas.chisouras@vinci-construction.fr

ARCHITECTES

CARTA ASSOCIÉS
20 rue Saint Jacques
13006 Marseille
Tél : 04 96 10 29 00
agence@carta-associes.com

ARCHITECTES

JACQUES ROUGERIE Associés
Péniche Saint Paul - Port des Champs Elysées
75008 Paris
Tél : 01 42 66 53 37
rougerie@rougerie.com

BUREAU D'ETUDE

BG INGENIEURS CONSEILS
20 allée Turcat Méry
13008 Marseille
Tél : 04 91 25 25 70
marseille@bg-21.com

PAYSAGISTE

STOA
7 Rue d'Italie
13006 Marseille
Tél : 04 91 33 16 71
secretariat@agencestoa.com

ECONOMISTE

R2M
22 Avenue André Roussin
13016 Marseille
Tél : 04 96 15 12 30
david-bruzzese@r2m-economiste.com

ACOUSTICIEN

MARSHALL DAY ACOUSTICS
68 Boulevard Carnot
06400 Cannes
Tél : 04 93 39 26 84
joel.berdoulay@marshallday.fr

BUREAU DE CONTROLE

QUALICONSULT
9 Rue Jean Mermoz
13008 Marseille
Tél : 04 95 08 11 80
marseille.qc@qualiconsult.fr

MODIFICATIONS:

INDICE	DATE	NATURE	REMIS A

TITRE:	PLANS EN COUPE - PROJET - BAT 6 - USPL	PHASE:	PC
FORMAT: A1		ECH: 1 : 100	
PC	GROUPEMENT TM	S	
PHASE	DISCIPLINE	EMETTEUR	BATIMENT
-	HER	COU	-
NIVEAU	PERIODE	TYPE	N° DE DOCUMENT

PC 3.6.b

Vu pour être annexé à l'arrêté municipal

Les détails architecte sont donnés à titre indicatif. Ils ne dispensent pas l'entreprise de l'établissement de tous les plans d'exécution de ses ouvrages, ainsi que des notes de calcul correspondantes et de l'accord du bureau de contrôle.

Coupe AA'

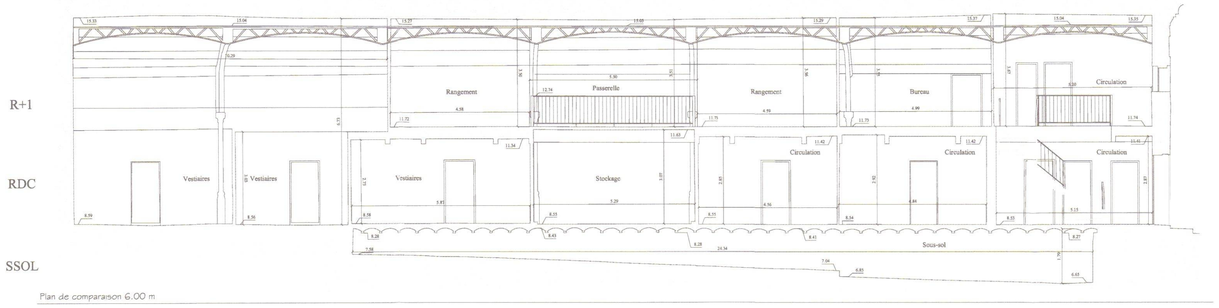

Echelle : 1/100

0m 1m 5m

NIVELLEMENT NGF - IGN 69

Coupe BB'

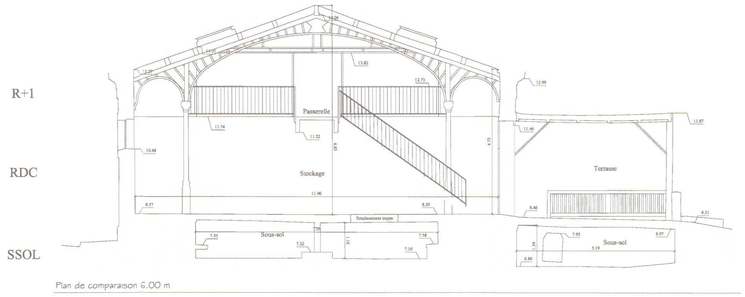

Echelle : 1/100

0m 1m 5m

NIVELLEMENT NGF - IGN 69

Stade Nautique du Roucas Blanc - Site Nord

2 Promenade Georges Pompidou

MAITRE D'OUVRAGE

MAIRIE DE MARSEILLE
Délégation Générale Architecture et Valorisation des Equipements
Direction des Etudes et Grands Projets de Construction
Ilot Allar. 9 rue Paul Brutus
13233 Marseille

GROUPEMENT

MANDATAIRE

TRAVAUX DU MIDI
111 Avenue de la Jarre
13009 Marseille
Tél. : 04 91 76 76 89
nicolas.chicouras@vinci-construction.fr

ARCHITECTES

CARTA ASSOCIÉS
20 rue Saint Jacques
13006 Marseille
Tél. : 04 96 10 29 00
agence@carta-associes.com

ARCHITECTES

JACQUES ROUGERIE Associés
Péniche Saint Paul - Port des Champs Elysées
75008 Paris
Tél. : 01 42 66 53 37
rougerie@rougerie.com

BUREAU D'ETUDE

BG INGENIEURS CONSEILS
20 allée Turcat Méry
13008 Marseille
Tél : 04 91 25 25 73
marseille@bg-21.com

PAYSAGISTE

STOA
7 Rue d'Italie
13006 Marseille
Tél : 04 91 33 16 71
secretariat@agencestoa.com

ECONOMISTE

R2M
22 Avenue André Roussin
13016 Marseille
Tél : 04 96 15 12 30
david-bruzzese@r2m-economiste.com

ACOUSTICIEN

MARSHALL DAY ACOUSTICS
68 Boulevard Carnot
06400 Cannes
Tél : 04 93 39 26 84
joel.bertouiloy@marshallday.fr

BUREAU DE CONTROLE

QUALICONSULT
9 Rue Jean Marmoz
13008 Marseille
Tél : 04 95 08 11 80
marseille.qc@qualiconsult.fr

MODIFICATIONS

INDICE	DATE	NATURE	REMIS A

TITRE: PLANS EN COUPE - ETAT DES LIEUX - BAT 6 - USPL

FORMAT: A1 ECH: 1 : 100 PHASE: PC

PC GROUPEMENT TM 6

PHASE	DISCIPLINE	EMETTEUR	BATIMENT
-	HER	COU	-

NIVEAU	PERIODE	TYPE	INDICE

PC 3.6.a

DATE: 30/07/2021

Vu pour être annexé à l'arrêté municipal

Les détails architecte sont donnés à titre indicatif. Ils ne dispensent pas l'entreprise de l'établissement de tous les plans d'exécution de ses ouvrages, ainsi que des notes de calcul correspondantes et de l'accord du bureau de contrôle.

Stade nautique du Roucas Blanc - site Nord

2 Promenade Georges Pompidou 13008 Marseille

MAITRE D'OUVRAGE

MAIRIE DE MARSEILLE
Délégation Générale Architecture et Valorisation des Equipements
Direction des Etudes et Grands Projets de Construction
Ilot Allar, 9 rue Paul Brutus
13233 Marseille

GROUPEMENT

MANDATAIRE

TRAVAUX DU MIDI
111 Avenue de la Jarre
13009 Marseille
Tél. : 04 91 76 76 89
nicolas.chicouras@vinci-construction.fr

ARCHITECTES

CARTA ASSOCIÉS
20 rue Saint Jacques
13006 Marseille
Tél : 04 96 10 29 00
agence@carta-associes.com

ARCHITECTES

JACQUES ROUGERIE Associés
Péniche Saint Paul - Port des Champs Elysées
75008 Paris
Tél : 01 42 66 53 37
rougerie@rougerie.com

BUREAU D'ETUDE

BG INGENIEURS CONSEILS
20 allée Turcat Méry
13008 Marseille
Tél : 04 91 25 25 70
marseille@bg-21.com

PAYSAGISTE

STOA
7 Rue d'Italie
13006 Marseille
Tél : 04 91 33 16 71
secretariat@agencestoa.com

ECONOMISTE

R2M
22 Avenue André Roussin
13016 Marseille
Tél : 04 96 15 12 30
david-bruzzese@r2m-economiste.com

ACOUSTICIEN

MARSHALL DAY ACOUSTICS
66 Boulevard Carnot
06400 Cannes
Tél : 04 93 39 26 84
joel.berdoulay@marshallday.fr

BUREAU DE CONTROLE

QUALICONSULT
9 Rue Jean Mermoz
13008 Marseille
Tél : 04 95 08 11 80
marseille.qci@qualiconsult.fr

MODIFICATIONS:

INDICE	DATE	NATURE	REMIS A

TITRE: PLAN D'ETAT DES LIEUX - GEOMETRE				PHASE: ECH: 1 : 500
PC	-	-	GROUPEMENT TM	-
PHASE	DISCIPLINE		EMETTEUR	BATIMENT
	-	-	PLN	-
NIVEAU	PERIODE		TYPE	

PC

PC 2-1-a

DATE: 30/07/2021

Vu pour être annexé à l'arrêté municipal

Les détails architecte sont donnés à titre indicatif. Ils ne dispensent pas l'entreprise de l'établissement de tous les plans d'exécution de ses ouvrages, ainsi que des notes de calcul correspondantes et de l'accord du bureau de contrôle.

1- Ateliers

2- Ateliers et stockage

3- Guérite devant le bâtiment Courbet

Constructions démolies / un Permis de démolir à été déposé préalablement. Cf PC26

Surfaces imperméabilisées

Surfaces non-imperméabilisées

Voies

Espaces végétalisés

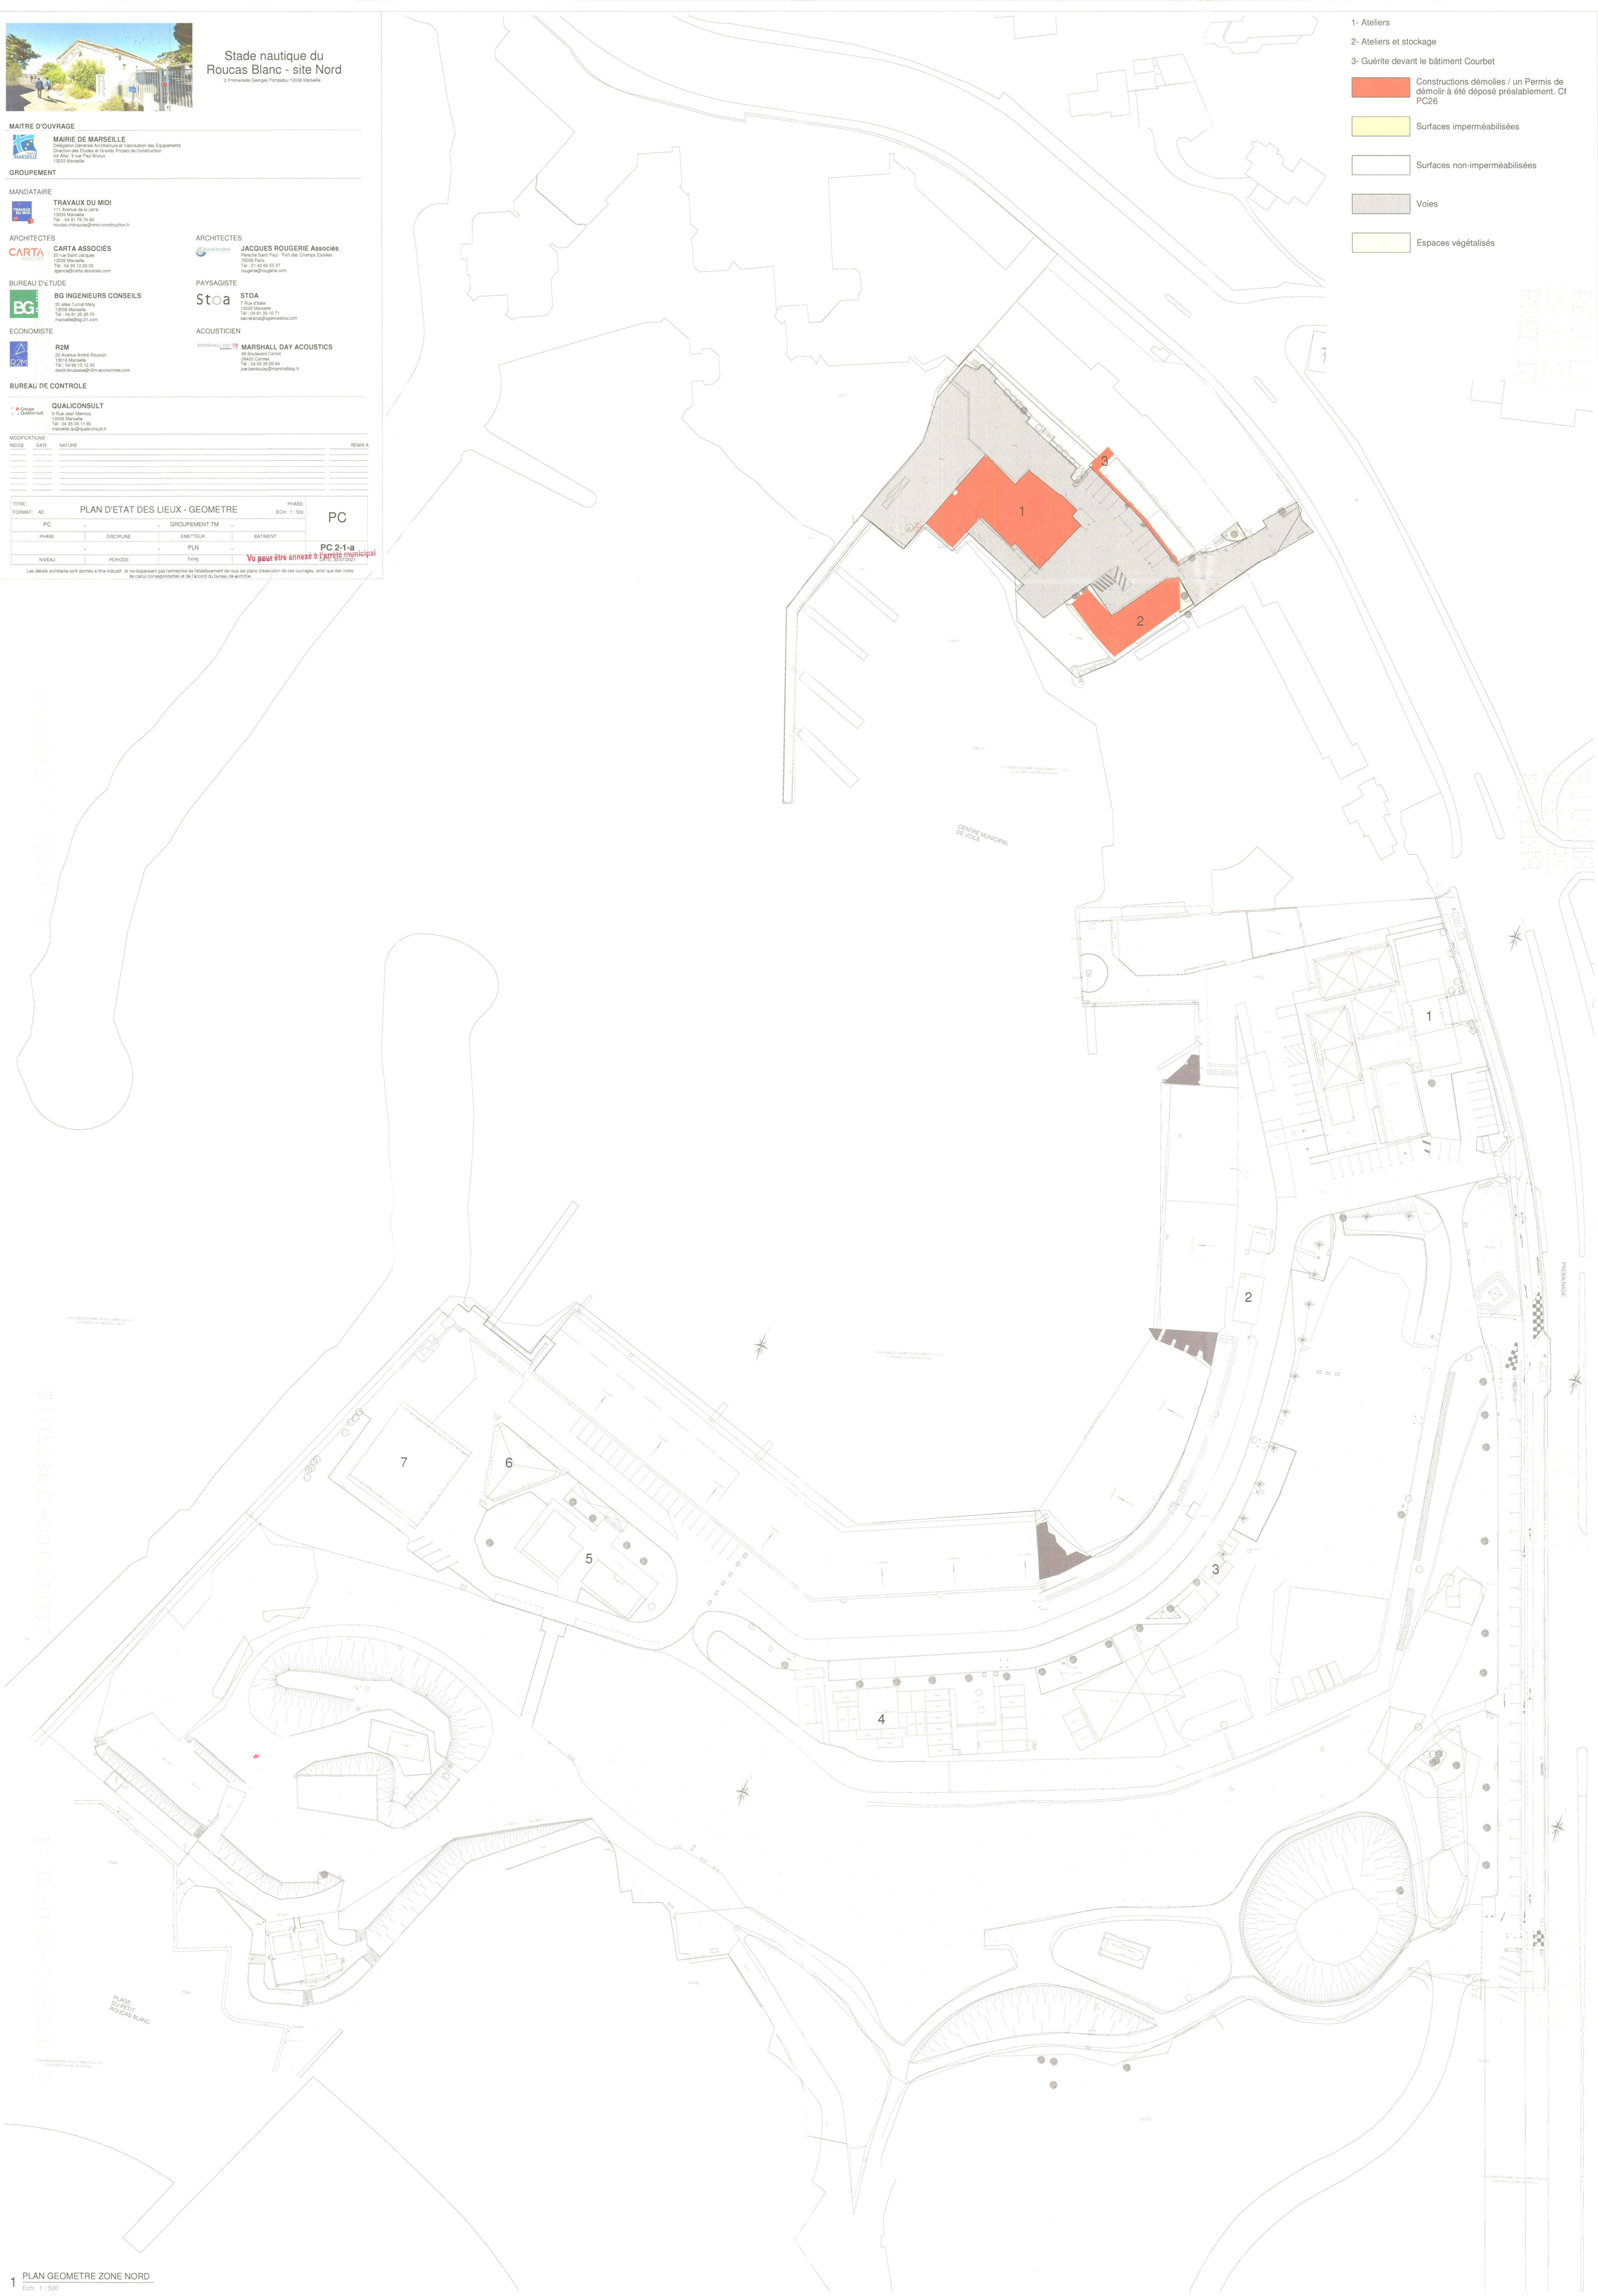

1 PLAN GEOMETRE ZONE NORD

Ech: 1 : 500

Stade nautique du Roucas Blanc - site Nord

2 Promenade Georges Pompidou 13008 Marseille

MAITRE D'OUVRAGE

MAIRIE DE MARSEILLE
Délégation Générale Architecture et Valorisation des Equipements
Direction des Etudes et Grands Projets de Construction
Ilot Allar, 9 rue Paul Brutus
13233 Marseille

GROUPEMENT

MANDATAIRE

TRAVAUX DU MIDI
111 Avenue de la Jarre
13009 Marseille
Tél. : 04 91 76 76 89
nicolas.chicouras@vinci-construction.fr

ARCHITECTES

CARTA ASSOCIÉS
20 rue Saint Jacques
13006 Marseille
Tél : 04 96 10 29 00
agence@carta-associes.com

ARCHITECTES

JACQUES ROUGERIE Associés
Péniche Saint Paul - Port des Champs Elysées
75008 Paris
Tél : 01 42 66 53 37
rougerie@rougerie.com

BUREAU D'ETUDE

BG INGENIEURS CONSEILS
20 allée Turcat Méry
13008 Marseille
Tél : 04 91 25 25 70
marseille@bg-21.com

PAYSAGISTE

STOA
7 Rue d'Italie
13006 Marseille
Tél : 04 91 33 16 71
secretariat@agencestoa.com

ECONOMISTE

R2M
22 Avenue André Roussin
13016 Marseille
Tél : 04 96 15 12 30
david-bruzzese@r2m-economiste.com

ACOUSTICIEN

MARSHALL DAY ACOUSTICS
68 Boulevard Carnot
06400 Cannes
Tél : 04 93 39 26 84
joel.berdoulay@marshallday.fr

BUREAU DE CONTROLE

QUALICONSULT
9 Rue Jean Mermoz
13008 Marseille
Tél : 04 95 08 11 80
marseille.qc@qualiconsult.fr

MODIFICATIONS:

INDICE	DATE	NATURE	REMIS A

TITRE: PLAN D'ETAT DES LIEUX - GEOMETRE 1000			PHASE: ECH: Comme indiqué	PC
PC	-	- GROUPEMENT TM	-	
PHASE	DISCIPLINE	EMETTEUR	BATIMENT	
-	-	PLN		
NIVEAU	PERIODE	TYPE	INDICE	DATE: 30/07/2021

FORMAT: A0

Vu pour etre annexé à l'arrêté du Maire

PC 21-6

Les détails architecte sont donnés à titre indicatif. Ils ne dispensent pas l'entreprise de l'établissement de tous les plans d'exécution de ses ouvrages, ainsi que des notes de calcul correspondantes et de l'accord du bureau de contrôle.

1- Ateliers

2- Ateliers et stockage

3- Guérite devant le bâtiment Courbet

Constructions démolies / un Permis de démolir à été déposé préalablement. Cf PC26

Surfaces imperméabilisées

Surfaces non-imperméabilisées

Voies

Espaces végétalisés

1 PLAN GEOMETRE - 1000 ZONE NORD

Ech: 1 : 1000